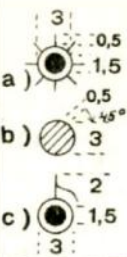
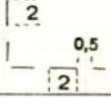
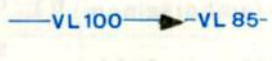
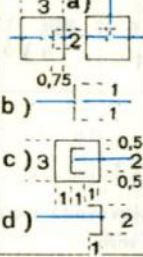
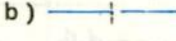
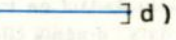
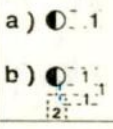
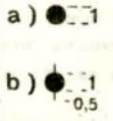
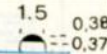
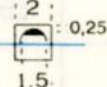
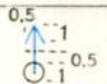
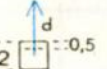
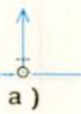
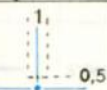
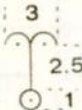
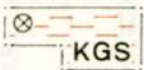
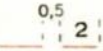
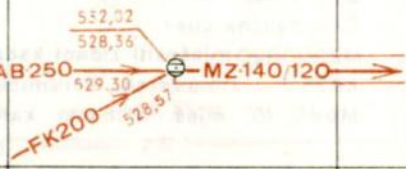
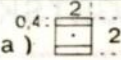
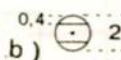
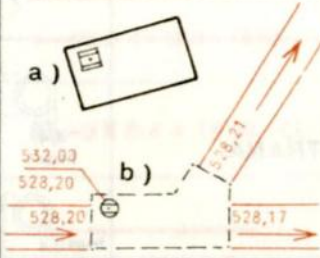
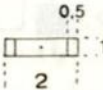
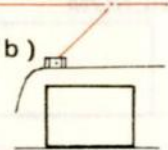
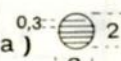
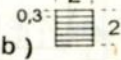
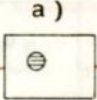
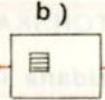
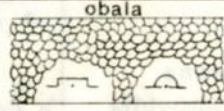


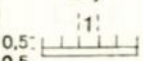
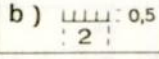
1. VODOVODNA MREŽA

REDNI BROJ	NAZIV	DIMENZIJE u mm.	OZNAKA	TOPOGR. KLJUČ Red. broj	NAPO - MENA	ORIJENT. OZNAKE
1.1	BUNAR a) reni b) cjevasti c) arteški		a)  b)  c) 		U RAZMJERI	a) OX
1.2	REZERVOAR a) nadzemni b) podzemni		a)  b) 	254 (izmj.) 256	U RAZMJERI	OX
1.3	VODOTORANJ			257 do 261 (izmj.)	U RAZMJERI	OX
1.4	RASTERETNA KOMORA a) nadzemna b) podzemna sa poklopcem		 		U RAZMJERI	OX
1.5	CRPNA STANICA			216 (izmj.) 236 (izmj.)	U RAZMJERI	OX
1.6	FILTERSKA INSTALACIJA			216 (izmj.)	U RAZMJERI	OX
1.7	CJEVOVOD			255 (izmj.)		
1.8	REDUKCIJA SA OZNAKAMA DOVODA					
1.9	ZATVARAČ a) ulični u oknu b) ulični bez okna c) blindirana cijev u oknu d) blindirana cijev bez okna		a)  b)  c)  d) 	455 (izmj.)		
1.10	PODZEMNI HIDRANT a) bez zatvarača b) sa zatvaračem c) na cijevima		a)  b)  c) 	450 b (izmj.)		
1.11	NADZEMNI HIDRANT a) bez zatvarača b) sa zatvaračem c) na cijevima		a)  b)  c) 	450 a (izmj.)		X

REDNI BROJ	NAZIV	DIMENZIJE u mm.	OZNAKA	TOPOGR. KLJUČ Red. br.	NAPO- MENA	ORJENT. OZNAKE								
1.12	VODOMJER					X								
1.13	VODOVODNO OKNO a) u razmjeri b) poklopac četvorougaoni c) poklopac kružni	a)  b)  c) 	a)  b)  c) 	255 (izmj.)										
1.14	VAZDUŠNI VENTIL a) bez okna b) u oknu	a)  b) 	a)  b) 											
1.15	OKNO SA REGULATOROM PRITISKA a) četvorougaono b) kružno	a)  b) 	a)  b) 											
1.16	ISPUST IZ CJEVOVODA a) bez okna b) u oknu	a)  b) 	a)  b) 		Odstoja- nje „d“ u razmjeri									
1.17	VODOVODNI PRIKLJUČAK a) bez zatvarača b) sa zatvaračem c) sa ogrlicom (amboršelnom)	a)  b)  c) 	a)  b)  c) 											
1.18	FONTANA (vješt.vodoskok) a) uslovni znak b) u razmjeri	a)  b) 	a)  b) 	452 (izmj.)	a.) b.)	X OX								
1.19	ČESMA JAVNA I DVORIŠNA			243 (izmj.)		X								
	NAPOMENA: Karakteristični podaci na trasi cjevovoda na planu sadrže: oznaku vodovoda (V), vrstu materijala i prečnik cijevi u mm. Skraćenice za vrstu materijala cijevi su: <table><tr><td>L — liveno željezna</td><td>B — betonska,</td></tr><tr><td>A — azbestna,</td><td>PL — plastična (alkatan),</td></tr><tr><td>Č — čelična,</td><td>P — pocinčana,</td></tr><tr><td>O — olovna.</td><td></td></tr></table> PRIMJER: VČ400 — čelična cijev prečnika 400 mm. VP51 — pocinčana cijev prečnika 51 mm. Šrafura za vodu kod objekata vodovodne mreže pod rednim brojem od 1.1 do 1.6 ovih oznaka, treba da je paralelna sa »Y« osovinom, sa dužinom linija 2 mm i međusobnim razmakom 0,5 mm.						L — liveno željezna	B — betonska,	A — azbestna,	PL — plastična (alkatan),	Č — čelična,	P — pocinčana,	O — olovna.	
L — liveno željezna	B — betonska,													
A — azbestna,	PL — plastična (alkatan),													
Č — čelična,	P — pocinčana,													
O — olovna.														

2. KANALIZACIONA MREŽA

REDNI BROJ	NAZIV	DIMENZIJE u mm.	OZNAKA	TOPOGR. KLJUČ Red. broj	NAPO-MENA	ORJENT. OZNAKE
2.1	KANALIZACIONA CRPNA STANICA			216	U RAZMJERI	OX
2.2	POSTROJENJE ZA PREČIŠĆAVANJE OTPADNIH VODA				U RAZMJERI	OX
2.3	ISTOVARIŠTE FEKALIJA				U RAZMJERI	OX
2.4	KANAL CRTAN SA JEDNOM I DVIJE LINIJE SA REVIZIONIM OKNOM, KOTOM POKLOPCA I DNE KANALA, SA PRAVCEM PADA I KARAKTERISTIČNIM PODACIMA					
2.5	REVIZIONO OKNO a) poklopac četvorougao b) poklopac kružni i osmougli	a)  b) 	a)  b) 	453 (izmj.)		
2.6	KOMORA ZA KANALE a) djelom nad zemljom b) podzemna sa ulazom i kotama		a) 		U RAZMJERI	
2.7	VENTILACIONI OTVOR					
2.8	SLIVNIK a) dvorišni b) ulični ispod ivice trotoara		a)  b) 	454 a 454 b		
2.9	TALOŽNA KOMORA SA OTVOROM a) kružnim b) četvrtastim	a)  b) 	a)  b) 			
2.10	ULIV (UŠĆE) GLAVNOG KANALA (KOLEKTORA) U RECIPIJENT a) u kosom potpornom zidu b) u vertikalnom potpornom zidu		a)  b) 	454 c 454 d		

REDNI BROJ	NAZIV	DIMENZIJE u mm.	OZNAKA	TOPOGR. KLJUČ Red. broj	NAPO - MENA	ORJENT. OZNAKE
2 11	PRAG U VODOTOKU a) u razmjeri b) oznaka	a)  b) 	a)  b) 			

NAPOMENA: Karakteristični podaci trase na planu sadrže: oznaku sistema, vrstu materijala, dimenzije kanala u cm. odnosno cijevi u mm.

Oznake materijala su slijedeće:

K — keramička cijev,

B — betonska cijev, odnosno kanal,

AC — azbest — cementna cijev,

Z — zidani kanal,

Č — čelična cijev.

Oznake sistema:

M — mješoviti,

F — fekalni,

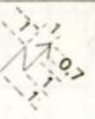
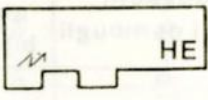
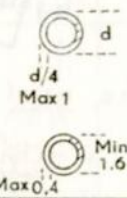
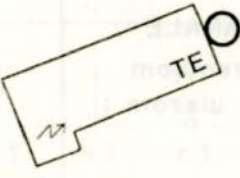
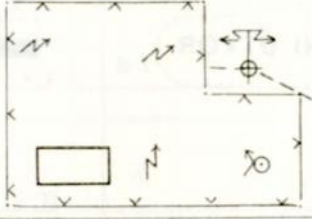
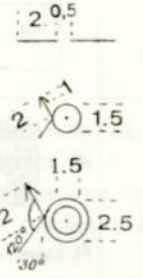
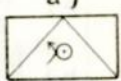
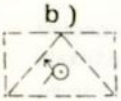
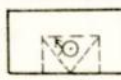
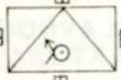
A — atmosferski.

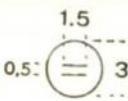
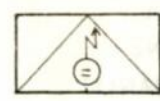
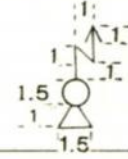
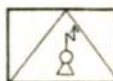
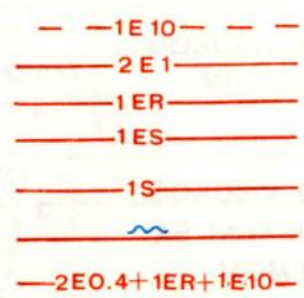
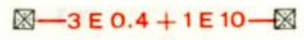
PRIMJER: MZ200/120 mješoviti zidani kanal, širine 200 cm. i visine 120 cm;

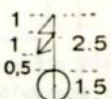
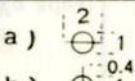
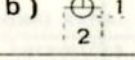
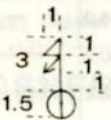
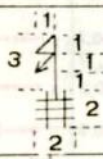
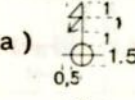
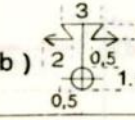
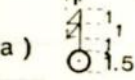
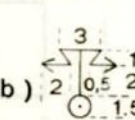
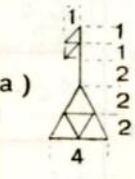
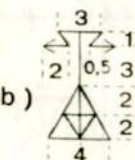
AK250 — atmosferski, keramička cijev 250 mm;

MB60/110 mješt. betonski kanal, širine 60 cm i visine 110 cm.

3. ELEKTROENERGETSKA MREŽA

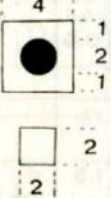
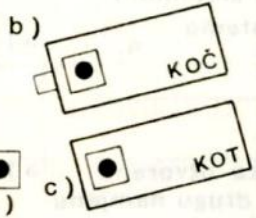
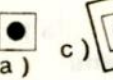
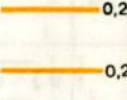
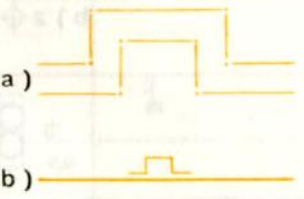
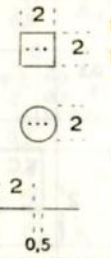
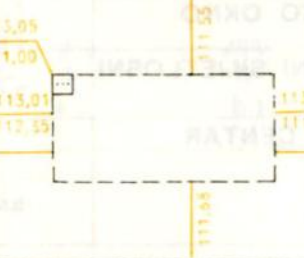
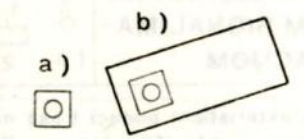
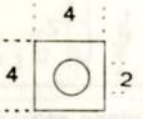
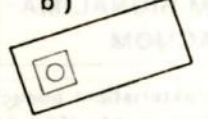
3.1	HIDROELEKTRANA				U RAZMJERI	OX
3.2	TERMoeLEKTRANA			234 (izmj.)	U RAZMJERI (d u razmjeri)	OX
3.3	ELEKTRIČNO POSTROJE - NJE NA OTVORENOM PROSTORU			185	U RAZMJERI	OX
3.4	TRANSFORMATOR			178		X
3.5	TRANSFORMATORSKA STANICA a) nadzemna (zidana ili betonska) b) podzemna c) u objektu d) metalna-blindirana e) na drvenim stubovima f) na metalnom stubu g) na betonskom stubu		a)  b)  c)  d)  e)  f)  g) 	178 (izmj.) 468	U RAZMJERI e.) f.) g.)	OX OX X X X

REDNI BROJ	NAZIV	DIMENZIJE u mm.	OZNAKA	TOPOGR. KLJUČ Red.broj	NAPO- MENA	ORIENT. OZNAKE
3.6	ISPRAVLJAČKA ILI PRETVARAČKA STANICA				U RAZMJERI	OX
3.7	AGREGATNA STANICA a) nadzemna b) podzemna		 a)  b)	215 a i b	U RAZMJERI	OX
3.8	OKNO a) poklopac četvorougao b) poklopac kružni	a)  b) 	a)  b) 			
3.9	VODOVI a) nadzemni b) podzemni c) električne rasvjete d) saobraćajne signalizacije - semaforizacije e) telefonske signalizacije f) Ispod površine vode g) visokog i niskog napona i električne rasvjete položeni u istom rovu					
3.10	KABLOVSKA KANALIZACIJA					
3.11	ELEKTRIČNI KABL U ZAŠITNOJ CIJEVI					
3.12	KABLOVSKI RAZVODNI ORMAR					
3.13	PRIKLJUČNI ORMARIĆ POSTAVLJEN NA SPOLJ- NJEM ZIDU ZGRADE					
3.14	KABLOVSKA SPOJNICA a) prava b) T-spojnica	a)  b) 	a)  b) 			
3.15	REZERVA KABLA					

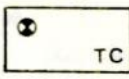
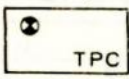
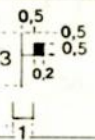
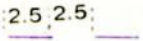
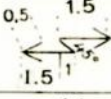
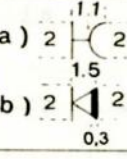
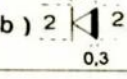
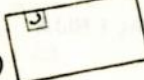
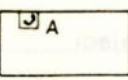
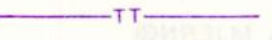
REDNI BROJ	NAZIV	DIMENZIJE u mm.	OZNAKA	TOPOGR. KLJUC Red. broj	NAPO- MENA	ORIENT. OZNAKE
3.16	KABLOVSKA GLAVA (PRELAZ PODZEMNE MREŽE NA NADZEMNU)				znak za stub crtati prema vrs- ti u prirodi	OX
3.17	LINIJSKI RASTAVLJAČ (NA STUBU)					OX
3.18	TRAKA ZA UZEMLJENJE					
3.19	STUB KOJI POSREDNO NOSI LAMPU STUB KOJI DIREKTNO NOSI LAMPU	a)  b) 	a)  b) 	465 466		X X
3.20	DRVENI STUB VISOKOG NAPONA SA JEDNIM SISTEMOM			179 a		X
3.21	DRVENI STUB VISOKOG NAPONA PORTALNI SA JEDNIM SISTEMOM			179 a		OX
3.22	ŽELJEZNI STUB VISOKOG NAPONA a) sa jednim sistemom b) sa dva sistema	a)  b) 	a)  b) 	179 b 179 b		X
3.23	BETONSKI STUB VISOKOG NAPONA a) sa jednim sistemom b) sa dva sistema	a)  b) 	a)  b) 	179 c 179 c		X
3.24	TROKUTNI ŽELJEZNO REŠETKASTI STUB VISOKOG NAPONA a) sa jednim sistemom b) sa dva sistema	a)  b) 	a)  b) 	179 b		OX

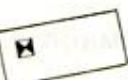
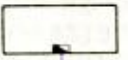
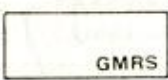
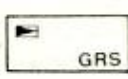
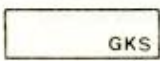
REDNI BROJ	NAZIV	DIMENZIJE u mm.	OZNAKA	TOPOGR. KLJUČ Red.broj	NAPO- MENA	ORIJENT. OZNAKE
3.25	ČETVOROKUTNI ŽELJEZNO REŠETKASTI STUB VISOKOG NAPONA a) sa jednim sistemom b) sa dva sistema			179 b		OX
3.26	REFLEKTOR a) obični b) za sportska otvorena igrališta i drugu namjenu (u razmjeri) c) na postolju ili na zemlji (za osvetljenje spomenika kulture i dr.)			b) 469	a.)	X
3.27	STUB ZA NOŠENJE KONTAKTNIH VODOVA (TRAMVAJ, TROLEJBUS) a) betonski b) metalni			340 a (izmj.) 340 b (izmj.) 340 c		
3.28	SEMAFOR			460 b		X
3.29	SEMAFORSKO OKNO					
3.30	SAOBRAĆAJNI SVJETLOSNI SIGNAL			511		X
3.31	KONTROLNI CENTAR (KABINA) a) nadzemni b) podzemni				U RAZMJERI	
3.32	UREĐAJ ZA UPRAVLJANJE SVJETLOSNIM SIGNALIMA- SEMAFORIZACIJOM			461 c (izmj.)		
	NAPOMENA: Karakteristični podaci trase na planu sadrže: broj kablova, oznaku za elektroenergetsku mrežu (E) i napon u KV. Za kablove električne rasvjete stavlja se oznaka ER. Za kablove saobraćajne signalizacije stavlja se oznaka ES. Za kablove telefonske signalizacije stavlja se oznaka S. Za nadzemnu mrežu jedan sistem čini vod visokog napona sa tri faze (3 žice) na stubu, a dva sistema čine vodovi visokog napona dva puta po tri faze (6 žica) na stubu. NAPOMENA uz oznake pod rednim brojem 3.22, 3.23, 3.24, 3.25 i 3.26: Osnove stubova crtaju se u razmjeri, ako im je veličina veća od dimenzije uslovnog znaka. PRIMJERI: 2E1 + 1E10 — dva električna kabla 1 KV i 1 električni kabl od 10 KV; 2E1 + 1ER + 1ES — dva električna kabla od 1 KV, jedan kabl električne rasvjete i jedan kabl saobraćajne signalizacije.					

4. TOPLOVODNA MREŽA

REDNI BROJ	NAZIV	DIMENZIJE u mm.	OZNAKA	TOPOGR. KLJUČ Red.broj	NAPO- MENA	ORIJENT. OZNAKE
4.1	TOPLANE (dodaje se oznaka prema gorivu) TOG - na gas TOČ - na čvrsto gorivo TOT - tečno gorivo				U RAZMJERI	
4.2	KOTLOVNICE a) uslovni znak b) kao poseban privredni objekat sa dimnjakom c) u stambenoj zgradi		 		U RAZMJERI	
4.3	CJEVOVOD a) u razmjeri b) uslovni znak		a) 4 TO 200 - 120/60 b) 2 TO 200 - 70/50			
4.4	LIRA - KOMPENZATOR a) u razmjeri b) uslovni znak		 			
4.5	KONTROLNO OKNO (KOMORA) SA KOTAMA		 		U RAZMJERI POKLOPAC ČETVRTAST ILI OKRUGLI	
4.6	TOPLOVODNA STANICA- PODSTANICA a) uslovni znak b) u zgradi		 			
	NAPOMENA: Redukcioni i vazdušni ventili crtaju se kao kod vodovoda (vidi 1.9 i 1.14) Karakteristični podaci cjevovoda na planu sadrže: broj cijevi, oznaku TO, prečnik cijevi u mm. i dimenziju kanala u cm. PRIMJER: 2TO200 - 70/50 (dvije cijevi prečnika 200 mm. u kanalu širine 70 i dubine 50 cm).					

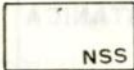
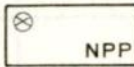
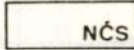
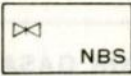
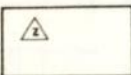
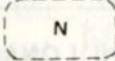
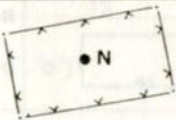
 
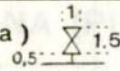
5. TELEKOMUNIKACIONA MREŽA

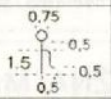
REDNI BROJ	NAZIV	DIMENZIJE u mm.	OZNAKA	TOPOGR. KLJUČ Red. broj	NAPO- MENA	ORIJENT OZNAKE
5.1	TELEFONSKA a) centrala b) podcentrala	 2	a)  TC b)  TPC		U RAZMJERI	
5.2	TT UPORIŠTA-STUBOVI a) drveni - jednostruk b) drveni - dvostruk (A i H stub)	 0,5 3 0,5 0,2 1	a)  b) 	401 402 (izmj.)		X
5.3	TRASA NADZEMNOG VODA	 2,5 2,5				
5.4	ZNAK ZA RADIO I TV UREĐAJE I STANICE	 0,5 1,5 1,5 1		405 (izmj.)	Znak se stavlja na objekat.	X
5.5	ANTENSKI TT STUB a) betonski b) metalni c) pasivni reflektori	a)  1,1 2 1,5 b)  2 0,3 c)  	a)  b)  c)  			X
5.6	TELEFONSKA GOVORNICA a) kabina b) u zgradi	 2 2	a)  b) 	462 (izmj.)		
5.7	ALARMNI TELEFON PORED SAOBRAĆAJNICE (ZA POŽAR, UDESE, POMOĆ, MILICIJSKI) a) kabina b) u zgradi	 2 2	a)  A b)  A	474 (izmj.)	a.)	X
5.8	TELEFON NA TAKSI STANICI	 2 2	 T			
5.9	PRELAZ SA PODZEMNE NA VAZDUŠNU MREŽU	 1,5 2				
5.10	PODZEMNA KABLOVSKA TT LINIJA (armirani kabl)	 0,2				
5.11	PODZEMNI ARMIRANI KABL U ZAŠTITNOJ CJEVI	 0,4				
5.12	POJAČIVAČKA KUĆICA	 2 2				
5.13	PODZEMNO POJAČIVAČKO KUĆIŠTE	 2				

REDNI BROJ	NAZIV	DIMENZIJE u mm.	OZNAKA	TOPOGR. KLJUČ Red.broj	NAPO- MENA	ORIJENT. OZNAKE
5.14	PODZEMNO GASNO KUĆIŠTE.	 2				
5.15	KABLOVSKA SPOJNICA a) prava b) račvasta	a)  3 b)  3 0,5	a)  b) 			
5.16	KABLOVSKA KUĆICA a) uslovni znak b) u razmjeri	 2	a)  b) 			
5.17	KABLOVSKO TT OKNO a) poklopac četvorougao b) poklopac kružni	a)  2 b)  2	a)  b) 	402 (izm.)		
5.18	KABLOVSKA KANALI- ZACIJA SA OKNIMA	 0,4	 TT 60 20			
5.19	KABLOVSKA GALERIJA SA OTVOROM	 2 0,5			galerija u razmjeri	
5.20	KABLOVSKI RAZDJELNI ORMAR a) slobodno stojeći b) u zgradi	 1 2	a)  b) 			
NAPOMENA: Karakteristični podaci voda na planu sadrže: oznaku TT za kablovsku kanalizaciju, širinu i visinu kanalice u cm. PRIMJERI: TT i TT kabl položen u rovu. TT 60 20 kablovska TT kanalizacija, širine 60 i visine 20 cm.						
6. GASOVODNA (PLINOVODNA) MREŽA						
6.1	GASOVODNA MJERNO REGULACIONA STANICA				U RAZMJERI	
6.2	GASOVODNO REDUKCIONA STANICA a) uslovni znak b) u razmjeri	 2,5 1,5	a)  b) 		a.)	x
6.3	KOMPRESORSKA STANICA				U RAZMJERI	

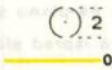
REDNI BROJ	NAZIV	DIMENZIJE u mm.	OZNAKA	TOPOGR. KLJUČ Red.broj	NAPO- MENA	ORIJENT. OZNAKE
6.4	PROTIVPOŽARNA STANICA a) uslovni znak b) u razmjeri		a) b)		a)	X
6.5	BLOK STANICA a) uslovni znak b) u razmjeri		a) b)		a)	X
6.6	ČISTAČKA STANICA				U RAZMJERI	
6.7	BUŠOTINA (IZVOR GASA) SA OGRADOM			195 (izmj.)		
6.8	CJEVOVOD			198 (izmj.)		
6.9	OKNO (ŠAHT)					
6.10	KONDENZACIONI LONAC				Ne iscrtava se ako je u oknu.	
6.11	BOČNI VENTIL a) bez okna b) u oknu	a) b)	a.) b.)			
6.12	ODUŠNA CIJEV					X
6.13	ODUŠNA KAPA					X
6.14	ZATVARAČ					
6.15	KATODNA ZAŠTITA					
6.16	STUB ZA OBILJEŽAVANJE TRASE SA STACIONAŽOM					X
	NAPOMENA: Karakteristični podaci trase na planu sadrže: oznaku G (gasovod-plinovod), Č i PL (materijal) i profil cijevi u mm, a kod sabirnih bušotinskih vodova ispred slova G piše se broj cijevi u istom rovu PRIMJER: GČ 100 – gasovodna cijev, čelična, prečnika 100 mm. GPL 51 – gasovodna cijev, plastična, prečnika 51 mm.					

7. NAFTOVODNA MREŽA

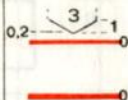
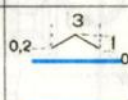
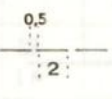
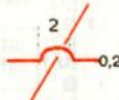
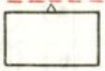
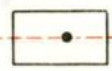
REDNI BROJ	NAZIV	DIMENZIJE u mm	OZNAKA	TOPOGR. KLJUČ Red. broj	NAPO- MENA	ORJENT. OZNAKE
7.1	SABIRNA STANICA				U RAZMJERI	
7.2	NAFTNO PUMPNO POSTROJENJE	 2			U RAZMJERI	
7.3	ČISTAČKA STANICA				U RAZMJERI	
7.4	BLOK STANICA a) uslovni znak b) u razmjeri				a) X	
7.5	PROTIVPOŽARNA STANICA a) uslovni znak b) u razmjeri				a) X	
7.6	REZERVOAR NAFTE ILI NAFTINI PRODUKATA a) nadzemni b) podzemni		 a)  b)	206 (izmj.)	U RAZMJERI	
7.7	BUŠOTINA (IZVOR NAFTE) SA OGRADOM	 1		194	U RAZMJERI	
7.8	CJEVOVOD	 0.2	 N 500	196 (izmj.)		
7.9	OKNO		 N  N			
7.10	BOČNI VENTIL a) bez okna b) u oknu	 a) 	 a)  b)			
7.11	KATODNA ZAŠTITA					
7.12	BAKLJA					X
7.13	ODUŠNA CIJEV					X

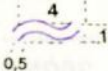
REDNI BROJ	NAZIV	DIMENZIJE u mm.	OZNAKA	TOPOGR. KLJUČ Red. broj	NAPO-MENA	ORIJENT. OZNAKE
7.14	STUB ZA OBILJEŽAVANJE TRASE SA STACIONAŽOM		↑ km12			X
7.15	PUMPA ZA SNABDJEVANJE GORIVOM I MAZIVOM			378 (izmj.)		X
NAPOMENA: Karakteristični podaci trase voda na planu sadrže: oznaku N i prečnik cijevi u mm, a kod sabirnih bušotinskih vodova ispred slova N piše se još broj cijevi u istom rovu. PRIMJER: N200 – liveno željezna cijev prečnika 200 mm. 5N 51 pet sabirnih bušotinskih naftovodnih cijevi prečnika 51 mm.						

8. DRENAŽNA MREŽA

8.1	CJEVOVOD SA KONTROLNIM OKNOM I PRAVCEM PADA					
NAPOMENA: Karakteristični podaci trase na planu sadrže: oznaku D, prečnik cijevi u mm i pravac pada. PRIMJER: D110 - drenažna cijev prečnika 110 mm						

9. ZAJEDNIČKE OZNAKE

9.1	PROLAZ CJEVOVODA ISPOD OBJEKTA a.) bez zaštitne cijevi b.) u zaštitnoj cijevi		a)  b) 		Na planu se crta u odgovarajućoj boji prema vrsti voda.	
9.2	PRELAZ CJEVOVODA IZNAD OBJEKTA a.) bez zaštitne cijevi b.) u zaštitnoj cijevi		a)  b) 			
9.3	ZAJEDNIČKI TUNEL ZA UREĐAJE, SA DIMENZIJAMA PROFILA I OZNAKAMA POJEDINIH VODOVA POLOŽENIH U TUNELU				U RAZMJERI	
9.4	BILJEGE NA POVRŠINI ZEMLJE KOJE OZNAČAVAJU TRASU PODZEMNOG VODA				V-vodovod E-električni vod G-gasovod TO-toplovod	X
9.5	UKRŠTANJE ISTOVRSNIH VODOVA U RAZLIČITIM NIVOIMA				Polukrug se odnosi na gornji vod. Crta se u odgovarajućoj boji voda.	
9.6	NOSAČI NA ZGRADAMA-KONZOLE a.) zidni b.) krovni	a)  b) 	a.)  b.) 			

REDNI BROJ	NAZIV	DIMENZIJE u mm.	OZNAKA	TOPOGR. KLJUČ Red.broj	NAPO-MENA	ORIJE.T. OZNAKE
9.7	OZNAKA ZA PRIBLIŽNI POLOŽAJ VODA				Crta se u odgovarajućoj boji vodova.	
9.8	OZNAKA ZA UKLONJENI VOD					
9.9	OZNAKA ZA NAPUŠTENI VOD					

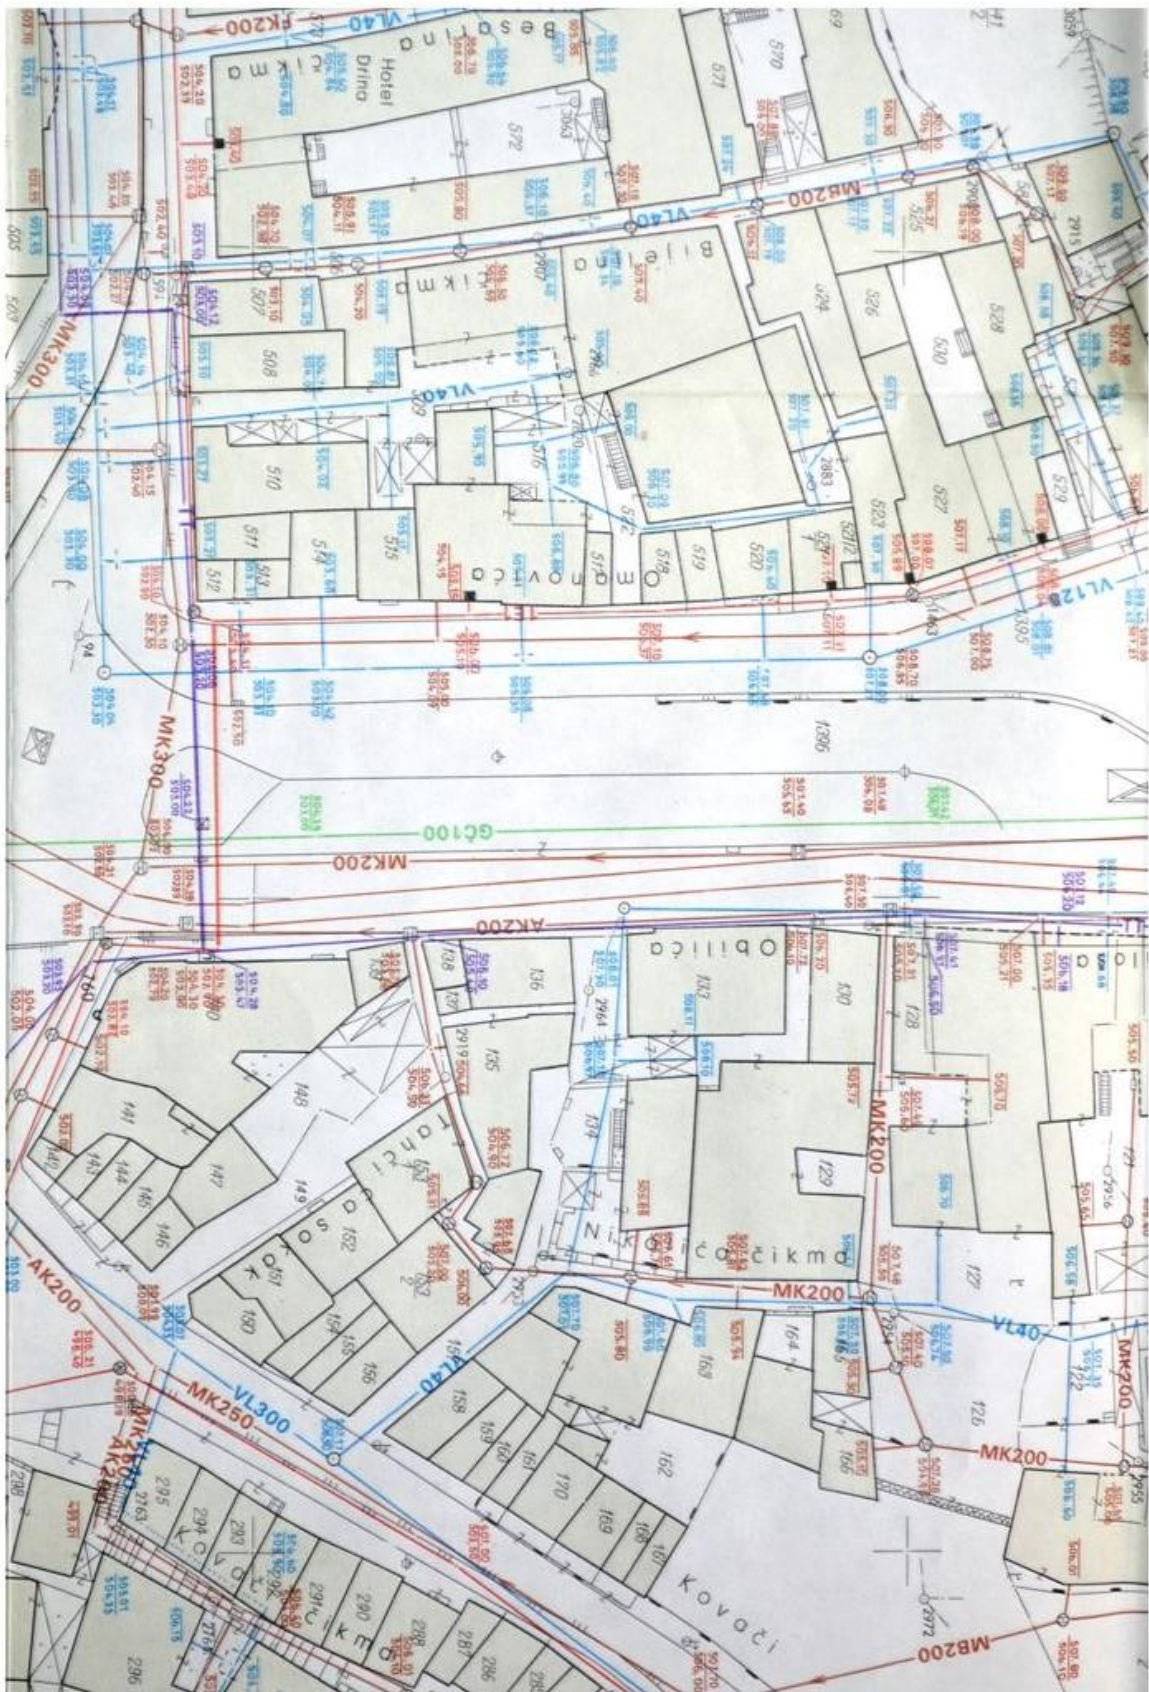
NAPOMENA: Oznaka X stavljena je kod onih uslovnih znakova koji su orijentisani konvencionalno (na sjever), a OX kod onih kombinovanih znakova kod kojih je jedan dio orijentisan stvarno (osnova), a drugi, opisni znak, konvencionalno. Kod znakova u razmjeri nema ovih oznaka.

Zgrade na planovima razmjere 1:500 i 1:1000 koji su umnoženi za katastar komunalnih uređaja crtane su linijom debljine 0,3 mm bez šrafure.

Na isti način treba na tim planovima crtati novoizgrađene zgrade prilikom izrade i održavanja katastra komunalnih uređaja.

Ako se katastar komunalnih uređaja izrađuje i održava na planovima koji nisu posebno reprodukovani, iscrtavanje zgrada vršit će se na isti način kao na originalu,

GEODETSKI PLAN KOMUNALNIH UREDAJA



RAZMJERA 1:1000

BOSNA I HERCEGOVINA
BRČKO DISTRIKT
KATO:
KATASTAR KOM. UREDAJA

SKICA SNIMANJA KOM. UREDAJA

GODINA SNIMANJA:
INVESTITOR:
IZVOĐAČ GRAD. RADOVA:

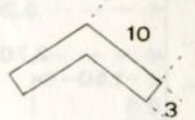
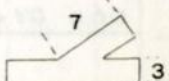
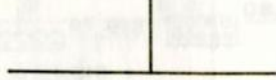
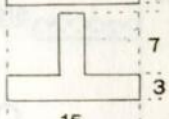
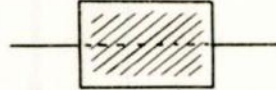
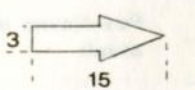
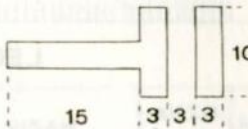
SKICA BR.

Stanica-linija			
Str.TZ,OZ,NZ			
Datum:			
Snimio-nivelao			
Pregledao ina		Kartirao:	Pregledao i
šao ispravno:		Datum:	našao ispravno:
	Tacka		
	broj		
	Uzet		
	iz		
	Y		
	d.o.		
	X		
	d.o.		
	H		
	d.o.		
	Kako je		
	obilježena		
	na		
	Data		
	broj		
	Uzet		
	iz		
	Y		
	d.o.		
	X		
	d.o.		
	H		
	d.o.		
	Kako je		
	obilježena		
	na		
	Data		
veza skica			
PRIBLIŽNA RAZMJERA 1:			

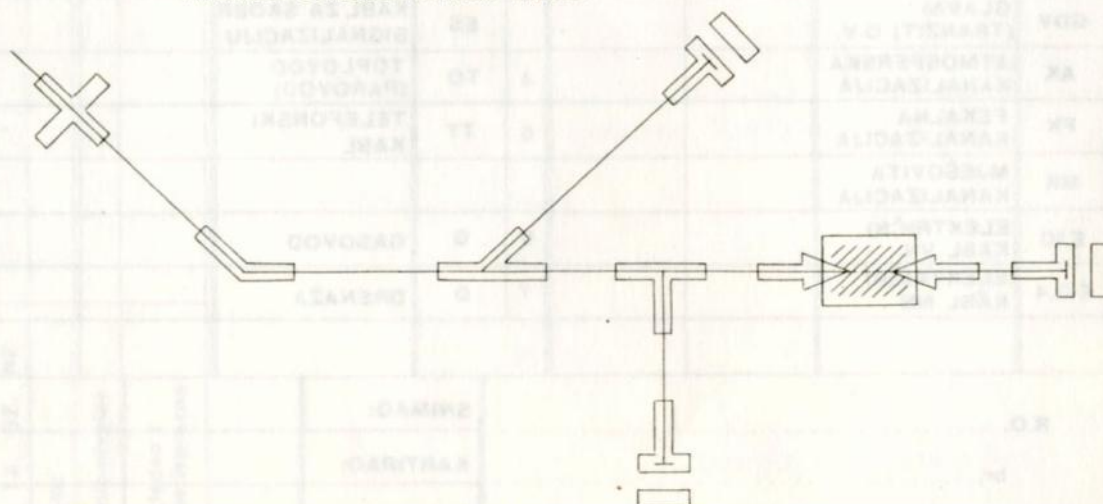
UPUTSTVO ZA OBILJEŽAVANJE

Obilježavanje detektorom otkrivenih vodova (instalacija) na glatkim i čvrstim površinama vrši se prema ovim oznakama po slobodnim površinama (na asfaltnim ulicama, parkovima, dvorištima).

Obilježavanje se vrši masnom bojom ili drvenim kolčićima dimenzije 5 x 5 x 15. Oznake na vodu i kolčići boje se odgovarajućom bojom.

TRASA VODA	OPIS PRUŽANJA VODA	NAČIN OBILJEŽAVANJA OZNAKA NA VODU (DIMENZIJE U CM)
	VOD U PRAVCU	
	VOD SE LOMI	
	VOD SE GRANA POD UGLOM	
	VOD SE GRANA POD PRAVIM UGLOM	
	VOD ULAZI (IZLAZI) U ZGRADU	
	ZAVRŠETAK VODA	

PRIMJER OBILJEŽAVANJA TRASE



SPISAK NOSILACA PRAVA NA VODOVIMA

R.br.	Naziv/prezime i ime	ID/JMB	Adresa	Primjedba
1.				
2.				
SKICA SNIMANJA OKNA-KOMORE

KATASTAR KOMUNALNIH UREĐAJA OPŠTINE:

STRANA BR.

VRSTA VODA:			BROJ VODA:	
ULICA:			BROJ OKNA:	
K. O.:	L. D.	R = 1:		

SKICA POLOŽAJA OKNA - KOMORE	INVESTITOR:
	KORISNIK:
	IZVOĐAČ RADOVA:
	POKLOPAC:
	GODINA POSTAVLJANJA:
	MATERIJAL ZIDA:
	LJESTVE:
	ODVODNJAVANJE:
	OPIS IZMJENE:

SKICA PRESJEKA OKNA - KOMORE				
---	--	--	--	--

PRIMJEDBA:		DATUM	IZVRŠILAC	POTPIS
	SNIMIO			
	KARTIRAO			
	PREGLEDAO			

SKICA SNIMANJA OKNA

KATASTAR KOMUNALNIH UREĐAJA OPŠTINE:

STRANA BR.

VRSTA VODA:			BROJ VODA:	
ULICA:			BROJ OKNA:	
K. O.:	L. D.	R = 1:		

SKICA POLOŽAJA OKNA

INVESTITOR:

KORISNIK:

IZVOĐAČ RADOVA:

POKLOPAC:

GODINA POSTAVLJANJA:

MATERIJAL ZIDA:

LJESTVE:

ODVODNJAVANJE:

OPIS IZMJENE:

H poklopca
dna

SKICA PRESJEKA OKNA

PRIMJEDBA:		DATUM	IZVRŠILAC	POTPIS
	SNIMIO			
	KARTIRAO			
	PREGLEDAO			

SKICA SNIMANJA KOMORE

KATASTAR KOMUNALNIH UREĐAJA OPŠTINE:

STRANA BR.

VRSTA VODA:			BROJ VODA:	
ULICA:			BROJ OKNA:	
K. O.:	L. D.	R = 1:		

SKICA POLOŽAJA KOMORE

INVESTITOR:

KORISNIK:

IZVOĐAČ RADOVA:

POKLOPAC:

GODINA POSTAVLJANJA:

MATERIJAL ZIDA:

LJESTVE:

ODVODNJAVANJE:

OPIS IZMJENE:

H poklopca
dga

SKICA PRESJEKA KOMORE

PRIMJEDBA:	DATUM	IZVRŠILAC	POTPIS
	SNIMIO		
	KARTIRAO		
	PREGLEDAO		



RAZMJERA 1:5000

POPIS KOMUNALNIH UREDAJA

[illegible]

 (naziv /ime, ime oca, prezime)

 (ID/JMB)

 (broj lične karte, organ koji je izdao ličnu kartu)

 (adresa: mjesto, ulica, broj)

 (kontakt telefon)

Zaokružite na kojem pismu želite traženi izvod-dokument
LATINICA
ĆIRILICA

PREDMET: Prijava za provođenje promjene na komunalnom uređaju

Na osnovu člana 35. Zakona o premjeru i katastru nekretnina u Brčko distriktu Bosne i Hercegovine („Službeni glasnik Brčko distrikta BiH“, broj 2/12 i 31/13) i člana 29. Pravilnika o načinu uspostavljanja i održavanja katastra komunalnih uređaja („Službeni glasnik Brčko distrikta BiH“, broj) podnosim sljedeću

P R I J A V U
ZA PROMJENU NA KOMUNALNOM UREĐAJU

Molimo da se na osnovu priloženih isprava izvrši promjena na komunalnom uređaju: _____

 (vrsta promjene)

 na:

 (vrsta komunalnog uređaja)

Obračun troškova u skladu s Odlukom o visini naknade za korištenje podataka premjera i katastra nekretnina i vršenje usluga („Službeni glasnik Brčko distrikta BiH“, broj 25/13).

Uz prijavu prilažem:

- Elaborat snimanja komunalnog uređaja
- Ispravu o nosiocu prava na vodu
- Uplatnica

Ukupno KM _____

Obračunao: _____

Način uplate:

Svrha doznake	Naknada za katastar	Vrsta prihoda	722464
Primalac	DRT	Općina	099
Račun primaoca	154-921-20034345-03	Budžetska organizacija	2503001

Brčko, _____ godine

 Podnosilac prijave



Broj:.....

Datum:.....

Na osnovu člana 35. Zakona o premjeru i katastru nekretnina u Brčko distriktu Bosne i Hercegovine („Službeni glasnik Brčko distrikta BiH“, broj: 2/12 i 31/13) i člana 31. Pravilnika o načinu uspostavljanja i održavanja katastra komunalnih uređaja („Službeni glasnik Brčko distrikta BiH“, broj) i podnesene prijave od strane _____

Broj prijave	Datum	Vrsta položenog voda	Investitor	Izvođač građevinskih radova

izdaje se

P O T V R D A O IZVRŠENOM GEODETSKOM SNIMANJU VODA

Na osnovu prijave koja je zavedena u spisak prijava pod brojem _____, izvršeno je geodetsko snimanje komunalnog uređaja radi unošenja u evidenciju katastra komunalnih uređaja.

Uređaj čine: _____

Uređaji su položeni u ulici: _____ na dubini _____ u dužini _____ metara,

i ucrtani na skicu snimanja broj _____, u KO _____.

Potvrda se izdaje u skladu s članom 31. Pravilnika o načinu uspostavljanja i održavanja katastra komunalnih uređaja („Službeni glasnik Brčko distrikta BiH“, broj), a u svrhu pribavljanja upotrebne dozvole za izgrađeni vod.

Elaborat snimanja komunalnog uređaja se, u skladu s članom 35. stav (2) Zakona o premjeru i katastru nekretnina u Brčko distriktu Bosne i Hercegovine („Službeni glasnik Brčko distrikta BiH“, broj: 2/12 i 31/13), predaje Odjeljenju za javni registar radi provođenja u katastru komunalnih uređaja.

Snimljeno dana: _____

Snimio

M. P.

Potpis ovlaštenog lica

Босна и Херцеговина

БРЧКО ДИСТРИКТ

Bosne i Hercegovine

ВЛАДА БРЧКО ДИСТРИКТА

Одјељење - Одјел за ЈАВНИ РЕГИСТАР



Bosna i Hercegovina

BRČKO DISTRIKT

Bosne i Hercegovine

 
VLADA BRČKO DISTRIKTA

Odjeljenje - Odjel za JAVNI REGISTAR

Katastarska općina:.....

Broj voda:.....

KOPIJA PLANA KOMUNALNOG UREĐAJA



Razmjera 1:.....

Brčko, _____ godine

Izradio

M. P.

Ovjerava

Босна и Херцеговина
БРЧКО ДИСТРИКТ
 Босне и Херцеговине
ВЛАДА БРЧКО ДИСТРИКТА
 Одјелjenje - Одјел за ЈАВНИ РЕГИСТАР



Bosna i Hercegovina
BRČKO DISTRIKT
 Bosne i Hercegovine
VLADA BRČKO DISTRIKTA
 Odjeljenje - Odjel za JAVNI REGISTAR

Broj: _____

Datum: _____

LIST VODOVA

Katastarska općina: _____

Podaci o vodu:

Vrsta voda: _____

Katastarski broj voda: _____

Naziv voda: _____

Osnovni karakteristični podaci: _____

Podaci o nosiocu prava na vodu:

Naziv/ime i prezime: _____

ID/JMB: _____

Adresa: _____

Podaci: _____

Podaci o drugim stvarnim pravima i zabilježbama: _____

Katastarske parcele na kojima se vod nalazi:

Izradio

M. P.

Ovjerava
